NOTA:

- Nel presente progetto non è prevista la fornitura del palo, del pannello solare e dell'antenna

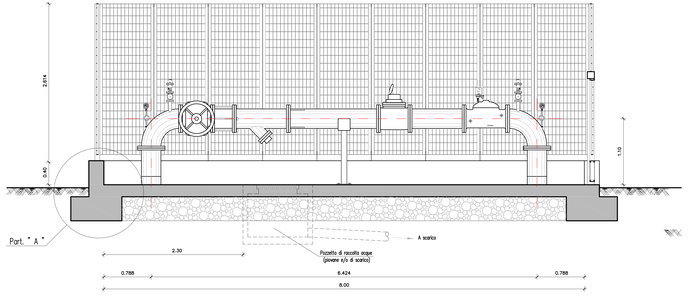

SEZIONE X-X

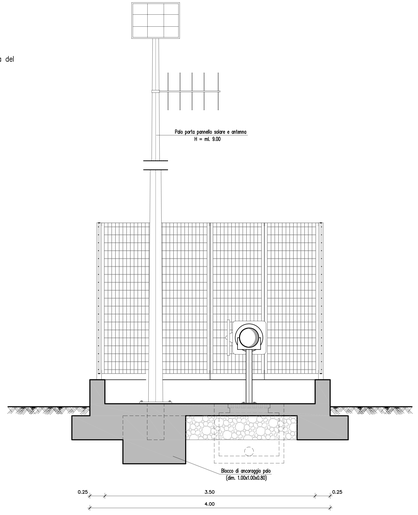

SEZIONE Y-Y

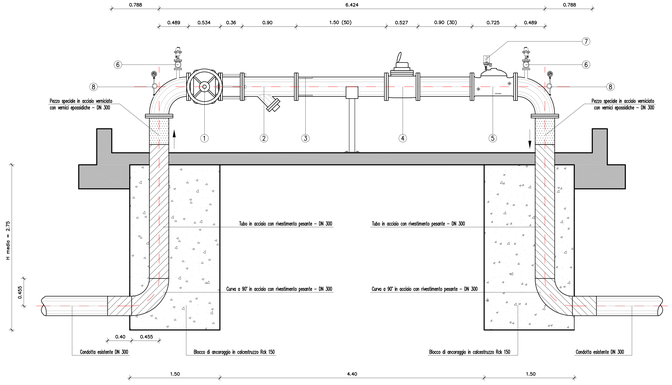

PRESA COMIZIALE DN 300

LEGENDA

1. Saracinesca DN 300 - PN 16
2. Filtro ad Y con valvola DN 300
3. Raddrizzatore di filetti DN 300
4. Contatore Woltmann DN 300 - PN 16
5. Valvola regolatrice della portata DN 300 - PN 16
6. Sfiato automatico a tripla funzione, con saracinesca DN 80 - PN 16
7. RTU
8. Manometro

COMIZI 5/B - 11

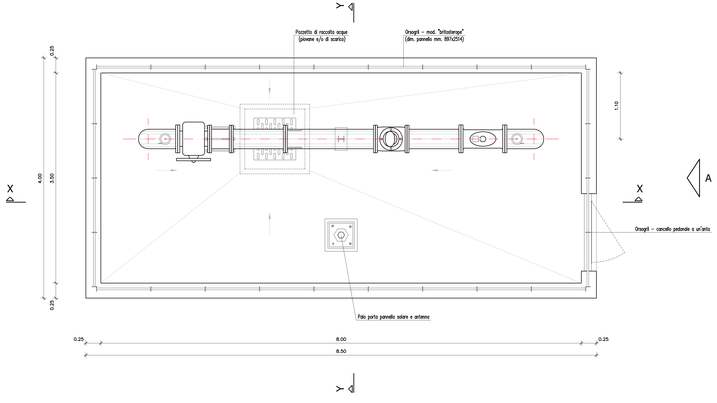

PIANTA

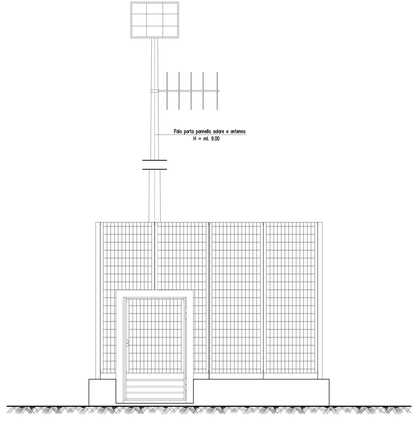

VISTA "A"

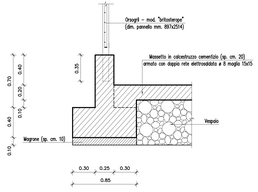

PART. "A"
Scala 1:20

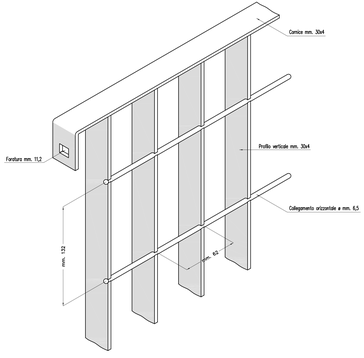

PARTICOLARE PANNELLO "ORSOGRIL"
Scala 1:5

REGIONE BASILICATA

CONSORZIO DI BONIFICA DI BRADANO E METAPONTO
SERVIZIO GESTIONE ED ASSETTO DEL TERRITORIO
MATERA

OPERAZIONE COFINANZIATA DAL PROGRAMMA DI SVILUPPO RURALE (PSR)
REGIONE BASILICATA PER IL PERIODO 2007-2013. BANDO DI MISURA 125
AZIONE 1A (CONSORZI DI BONIFICA): INFRASTRUTTURE CONNESSE ALLO
SVILUPPO ED ALL'ADEGUAMENTO DELL'AGRICOLTURA E DELLA SILVICOLTURA

LAVORO 1649

LAVORI DI RISTRUTTURAZIONE FUNZIONALE DELLA RETE IRRIGUA
COMIZIALE SERVITA A GRAVITA' DEL SETTORE 8 IN AGRO DI
MATERA, MONTESCAGLIOSO, MIGLIONICO E POMARICO
PROGETTO ESECUTIVO

Elaborato **N.16** — OPERA DI PRESA COMIZIALE DN 300 - PIANTA E PARTICOLARI COSTRUTTIVI

Scala 1 : 25

Data: Dicembre 2012

REDATTO DA:
Dott. Francesco SCARANO

CON LA COLLABORAZIONE DI:
Arch. Gaspare BUONSANTI
Geom. Antonio MEZZAPESA

IL RESPONSABILE DEL PROCEDIMENTO
Dott. Ing. Giorgio A. GANDI