


LEGENDA

-  - Idrante con flangia cieca con rimozione idrante esistente
-  - Sfiato con rimozione pezzo speciale esistente
-  - Opera di presa comiziale con rimozione opera di presa esistente
-  - Opera di sezionamento condotta
-  - Opera di scarico condotta
-  - Condotta da posare accanto al tracciato esistente
-  - Condotta da posare su nuovo tracciato
-  - Idrante aggiuntivo
-  - Idrante da eliminare
-  - Tratto di condotta da eliminare

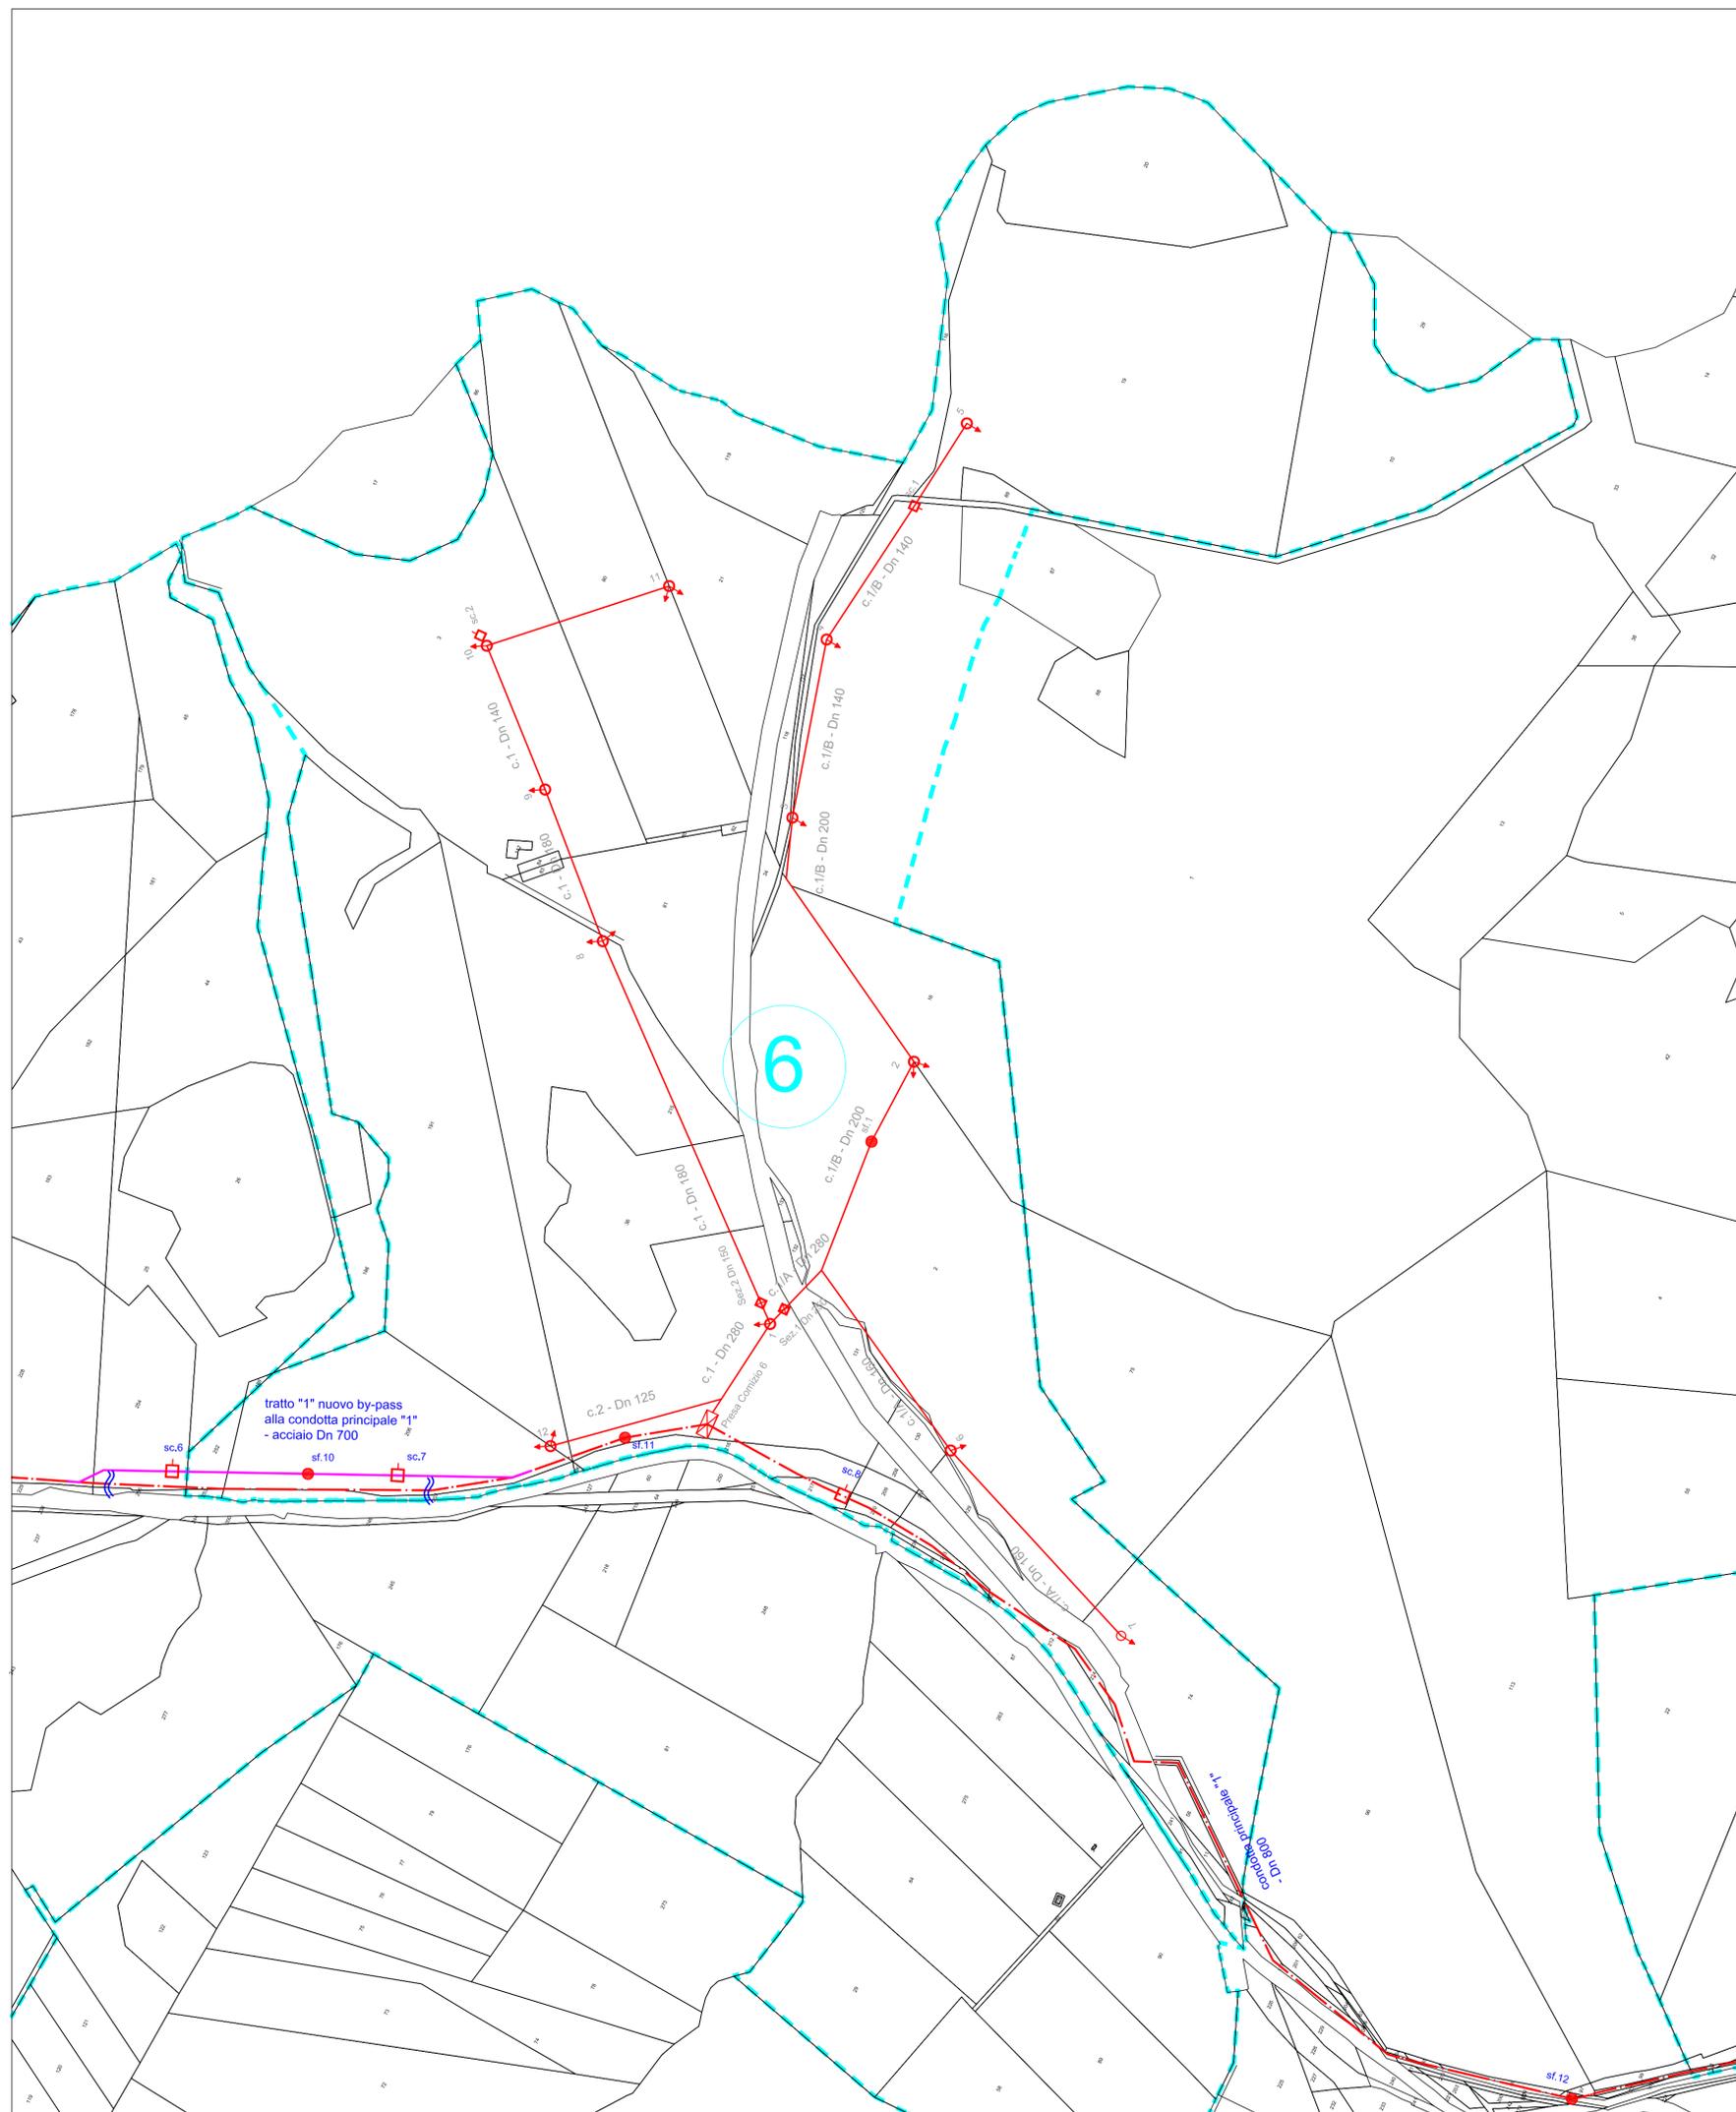

REGIONE BASILICATA



**CONSORZIO DI BONIFICA DI BRADANO E METAPONTO
SERVIZIO GESTIONE ED ASSETTO DEL TERRITORIO
MATERA**

OPERAZIONE COFINANZIATA DAL PROGRAMMA DI SVILUPPO RURALE (PSR)
REGIONE BASILICATA PER IL PERIODO 2007-2013. BANDO DI MISURA 125
AZIONE 1A (CONSORZI DI BONIFICA). INFRASTRUTTURE CONNESSE ALLO
SVILUPPO ED ALL'ADEGUAMENTO DELL'AGRICOLTURA E DELLA SILVICOLTURA

LAVORO 1649

**LAVORI DI RISTRUTTURAZIONE FUNZIONALE DELLA RETE IRRIGUA
COMIZIALE SERVITA A GRAVITA' DEL SETTORE 8 IN AGRO DI
MATERA, MONTECAGLIOSO, MIGLIONICO E POMARICO
PROGETTO ESECUTIVO**

Elaborato
N.5 **SETTORE 8 COMIZIO 6
- PLANIMETRIA**

Scala 1 : 4.000

Data: Dicembre 2012

REDATTO DA:

Dott. Francesco SCARANO

CON LA COLLABORAZIONE DI:

Arch. Gaspare BUONSANTI

Geom. Antonio MEZZAPESA

IL RESPONSABILE DEL PROCEDIMENTO

Dott. Ing. Giorgio A. GANDI