




NOTA:
 - Nel presente progetto non è prevista la fornitura del palo, del pannello solare e dell'antenna

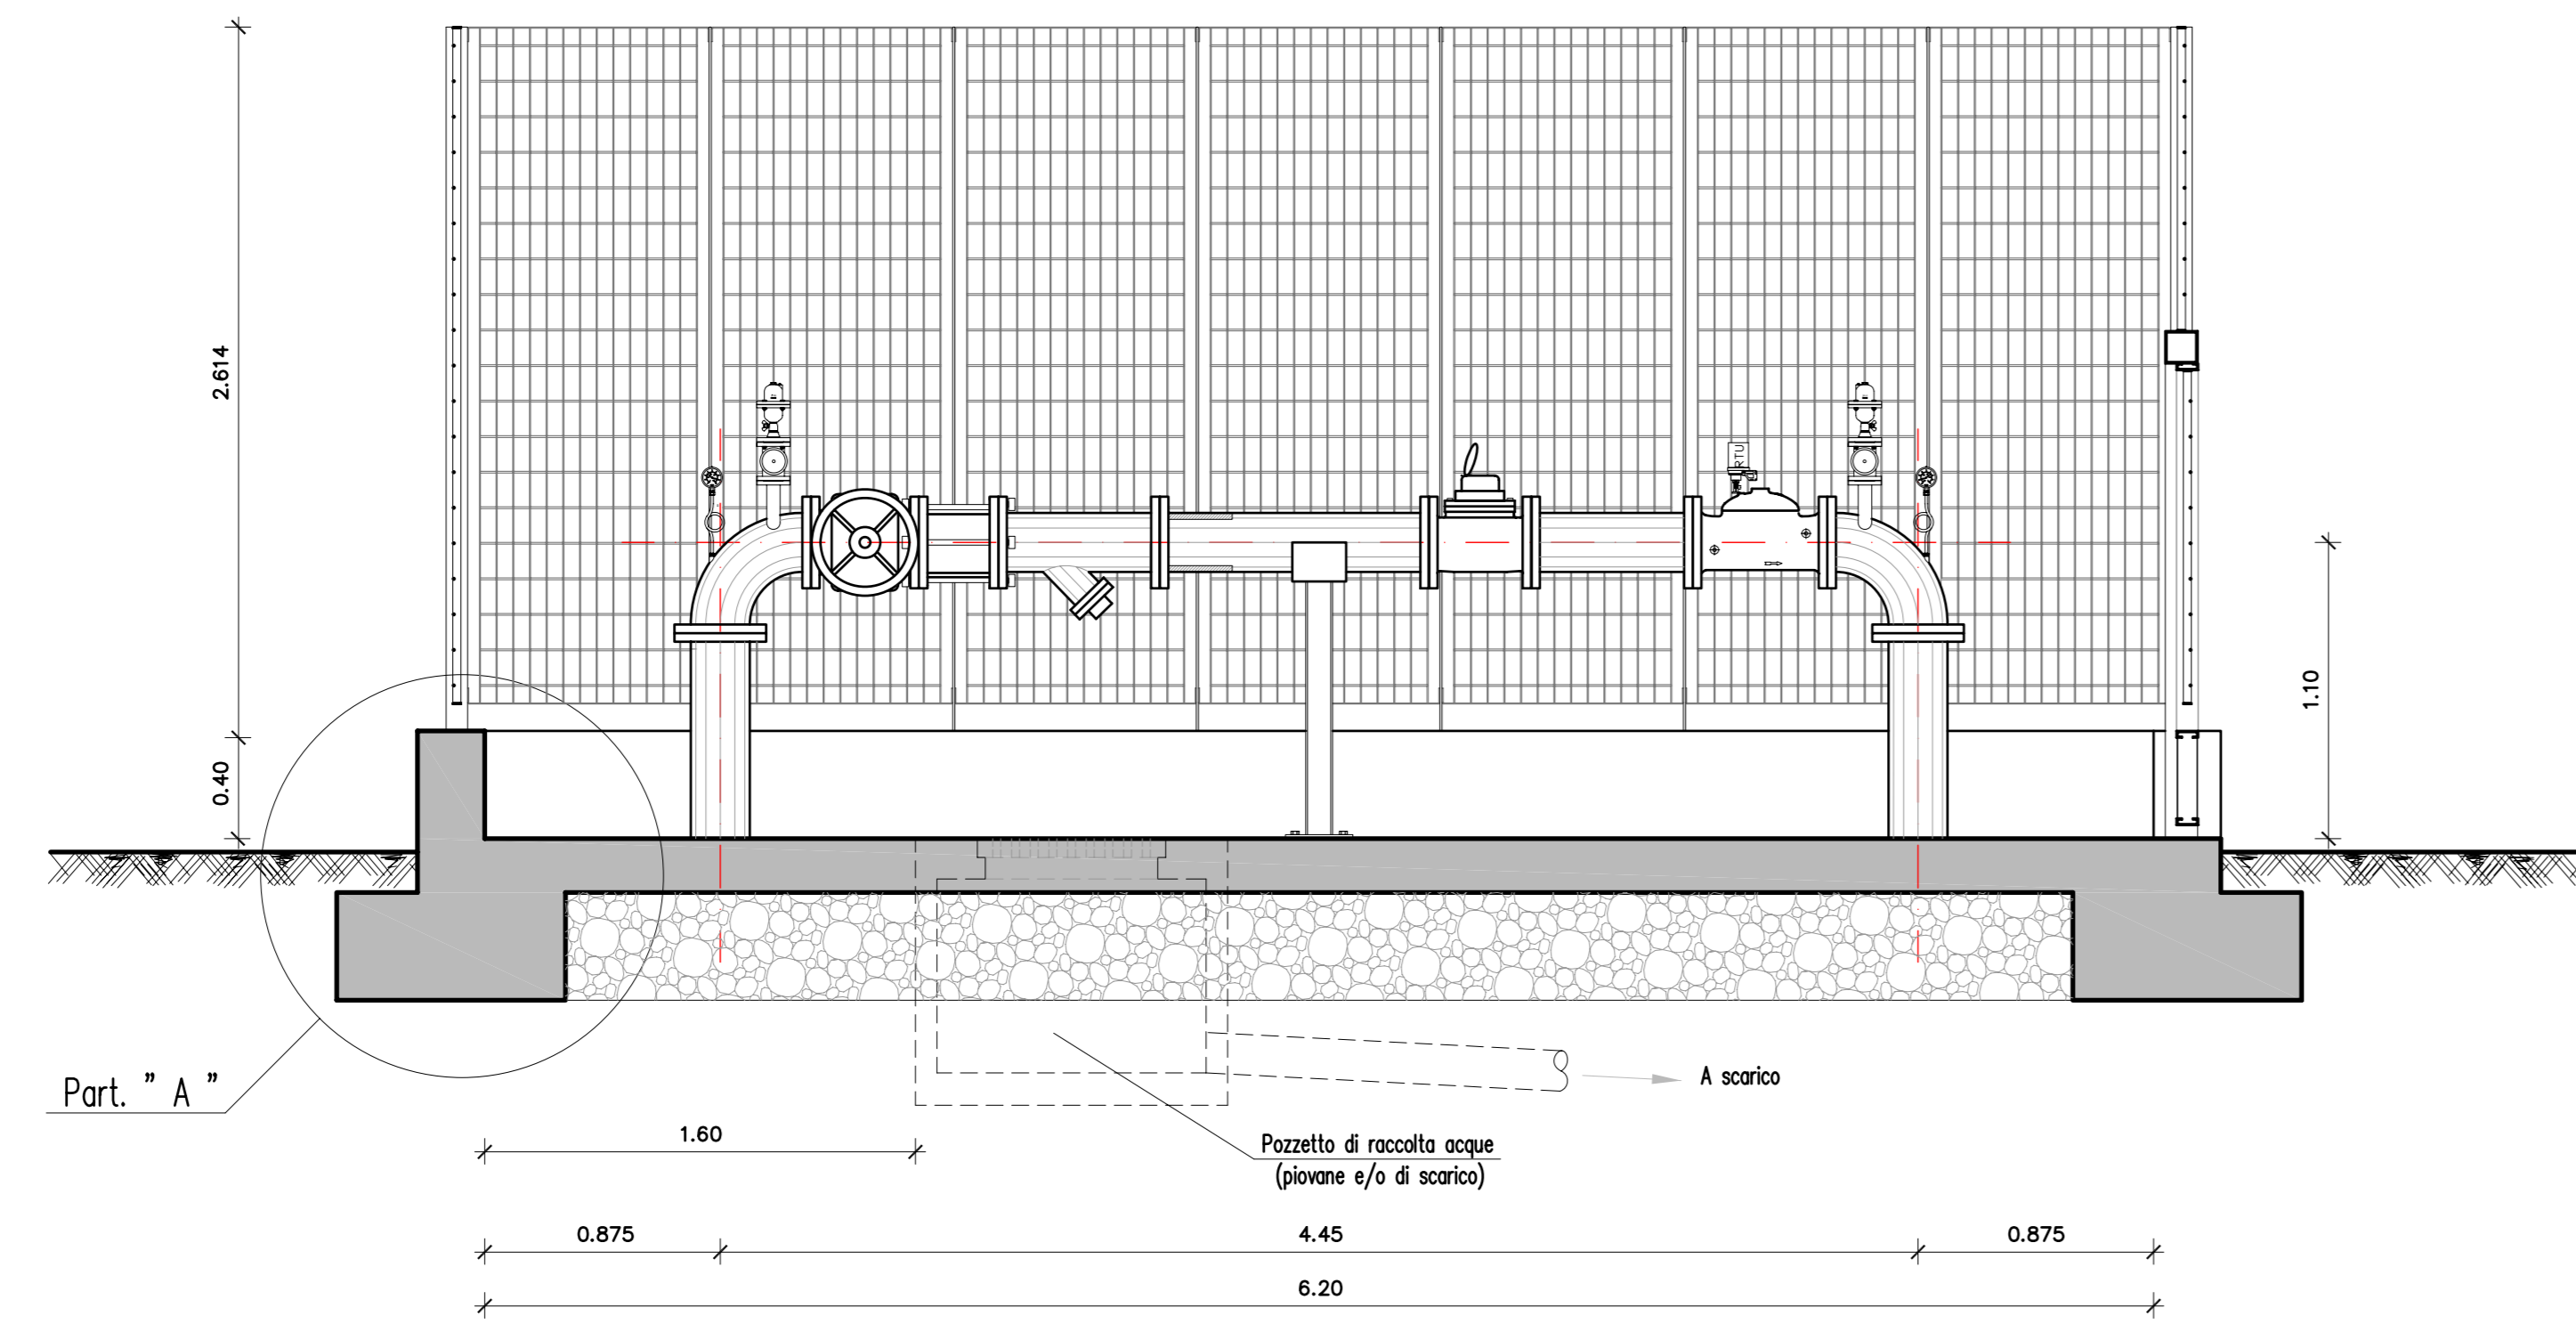

SEZIONE X-X

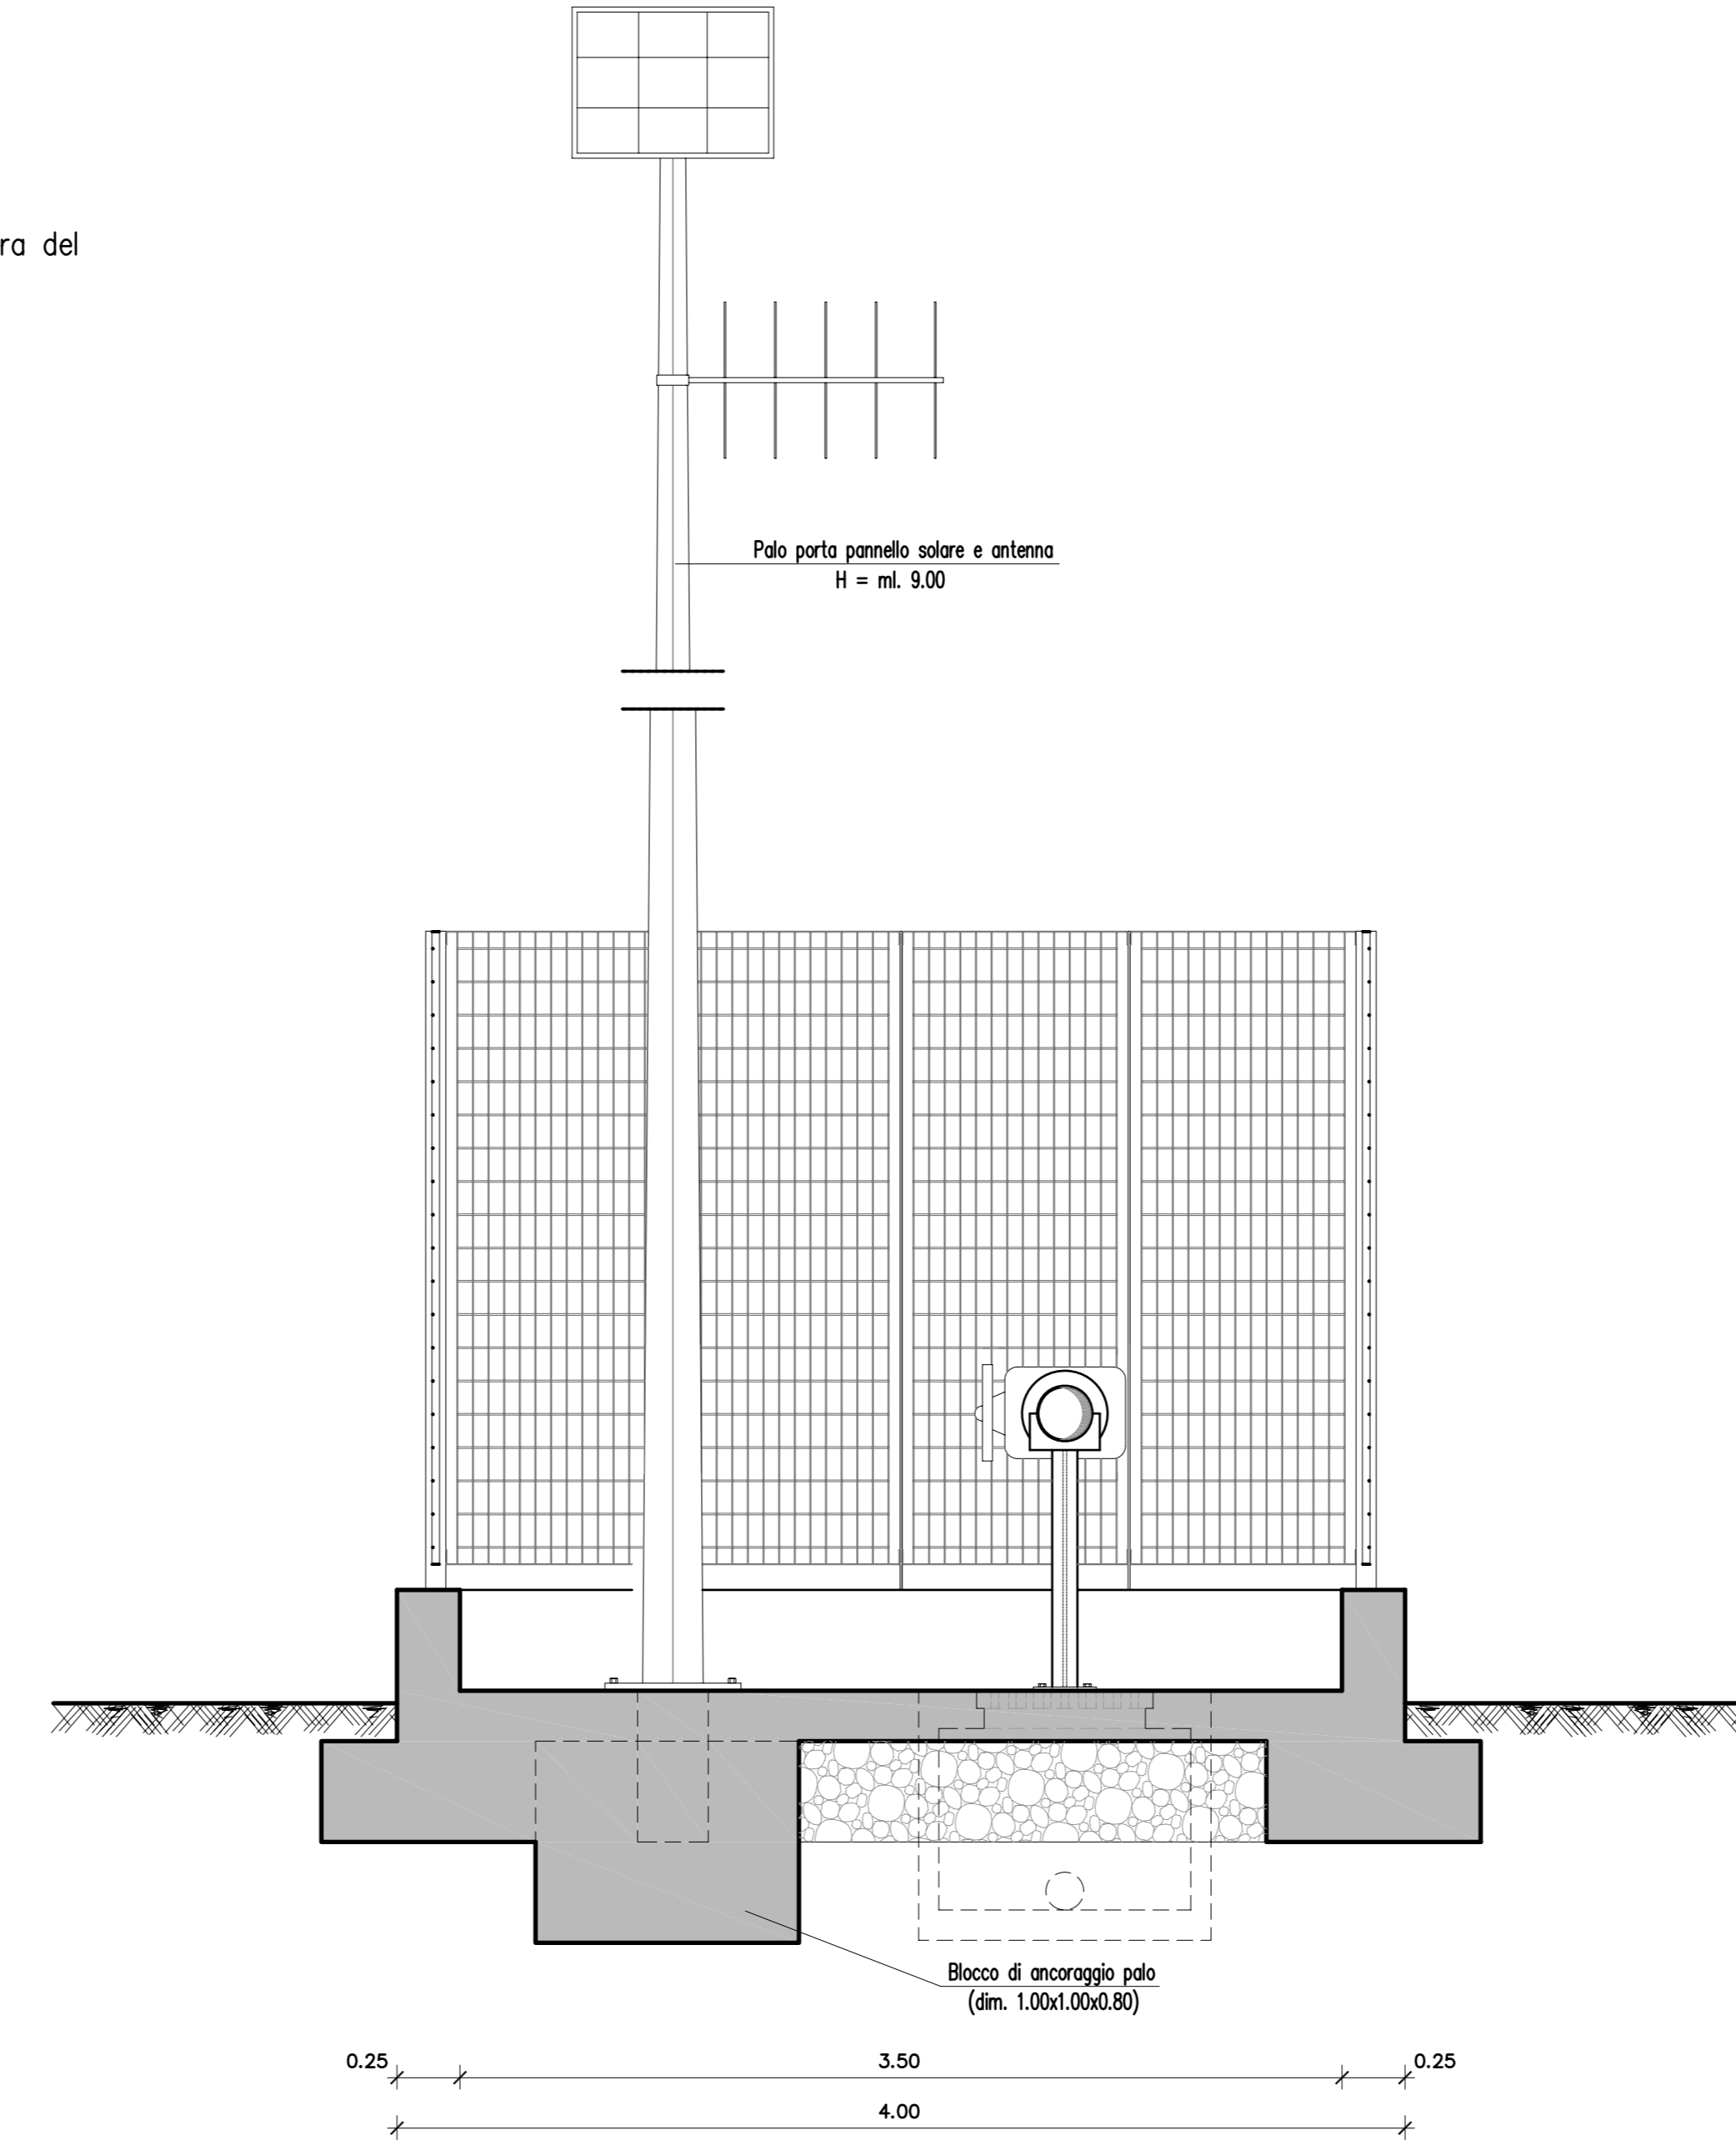


SEZIONE Y-Y

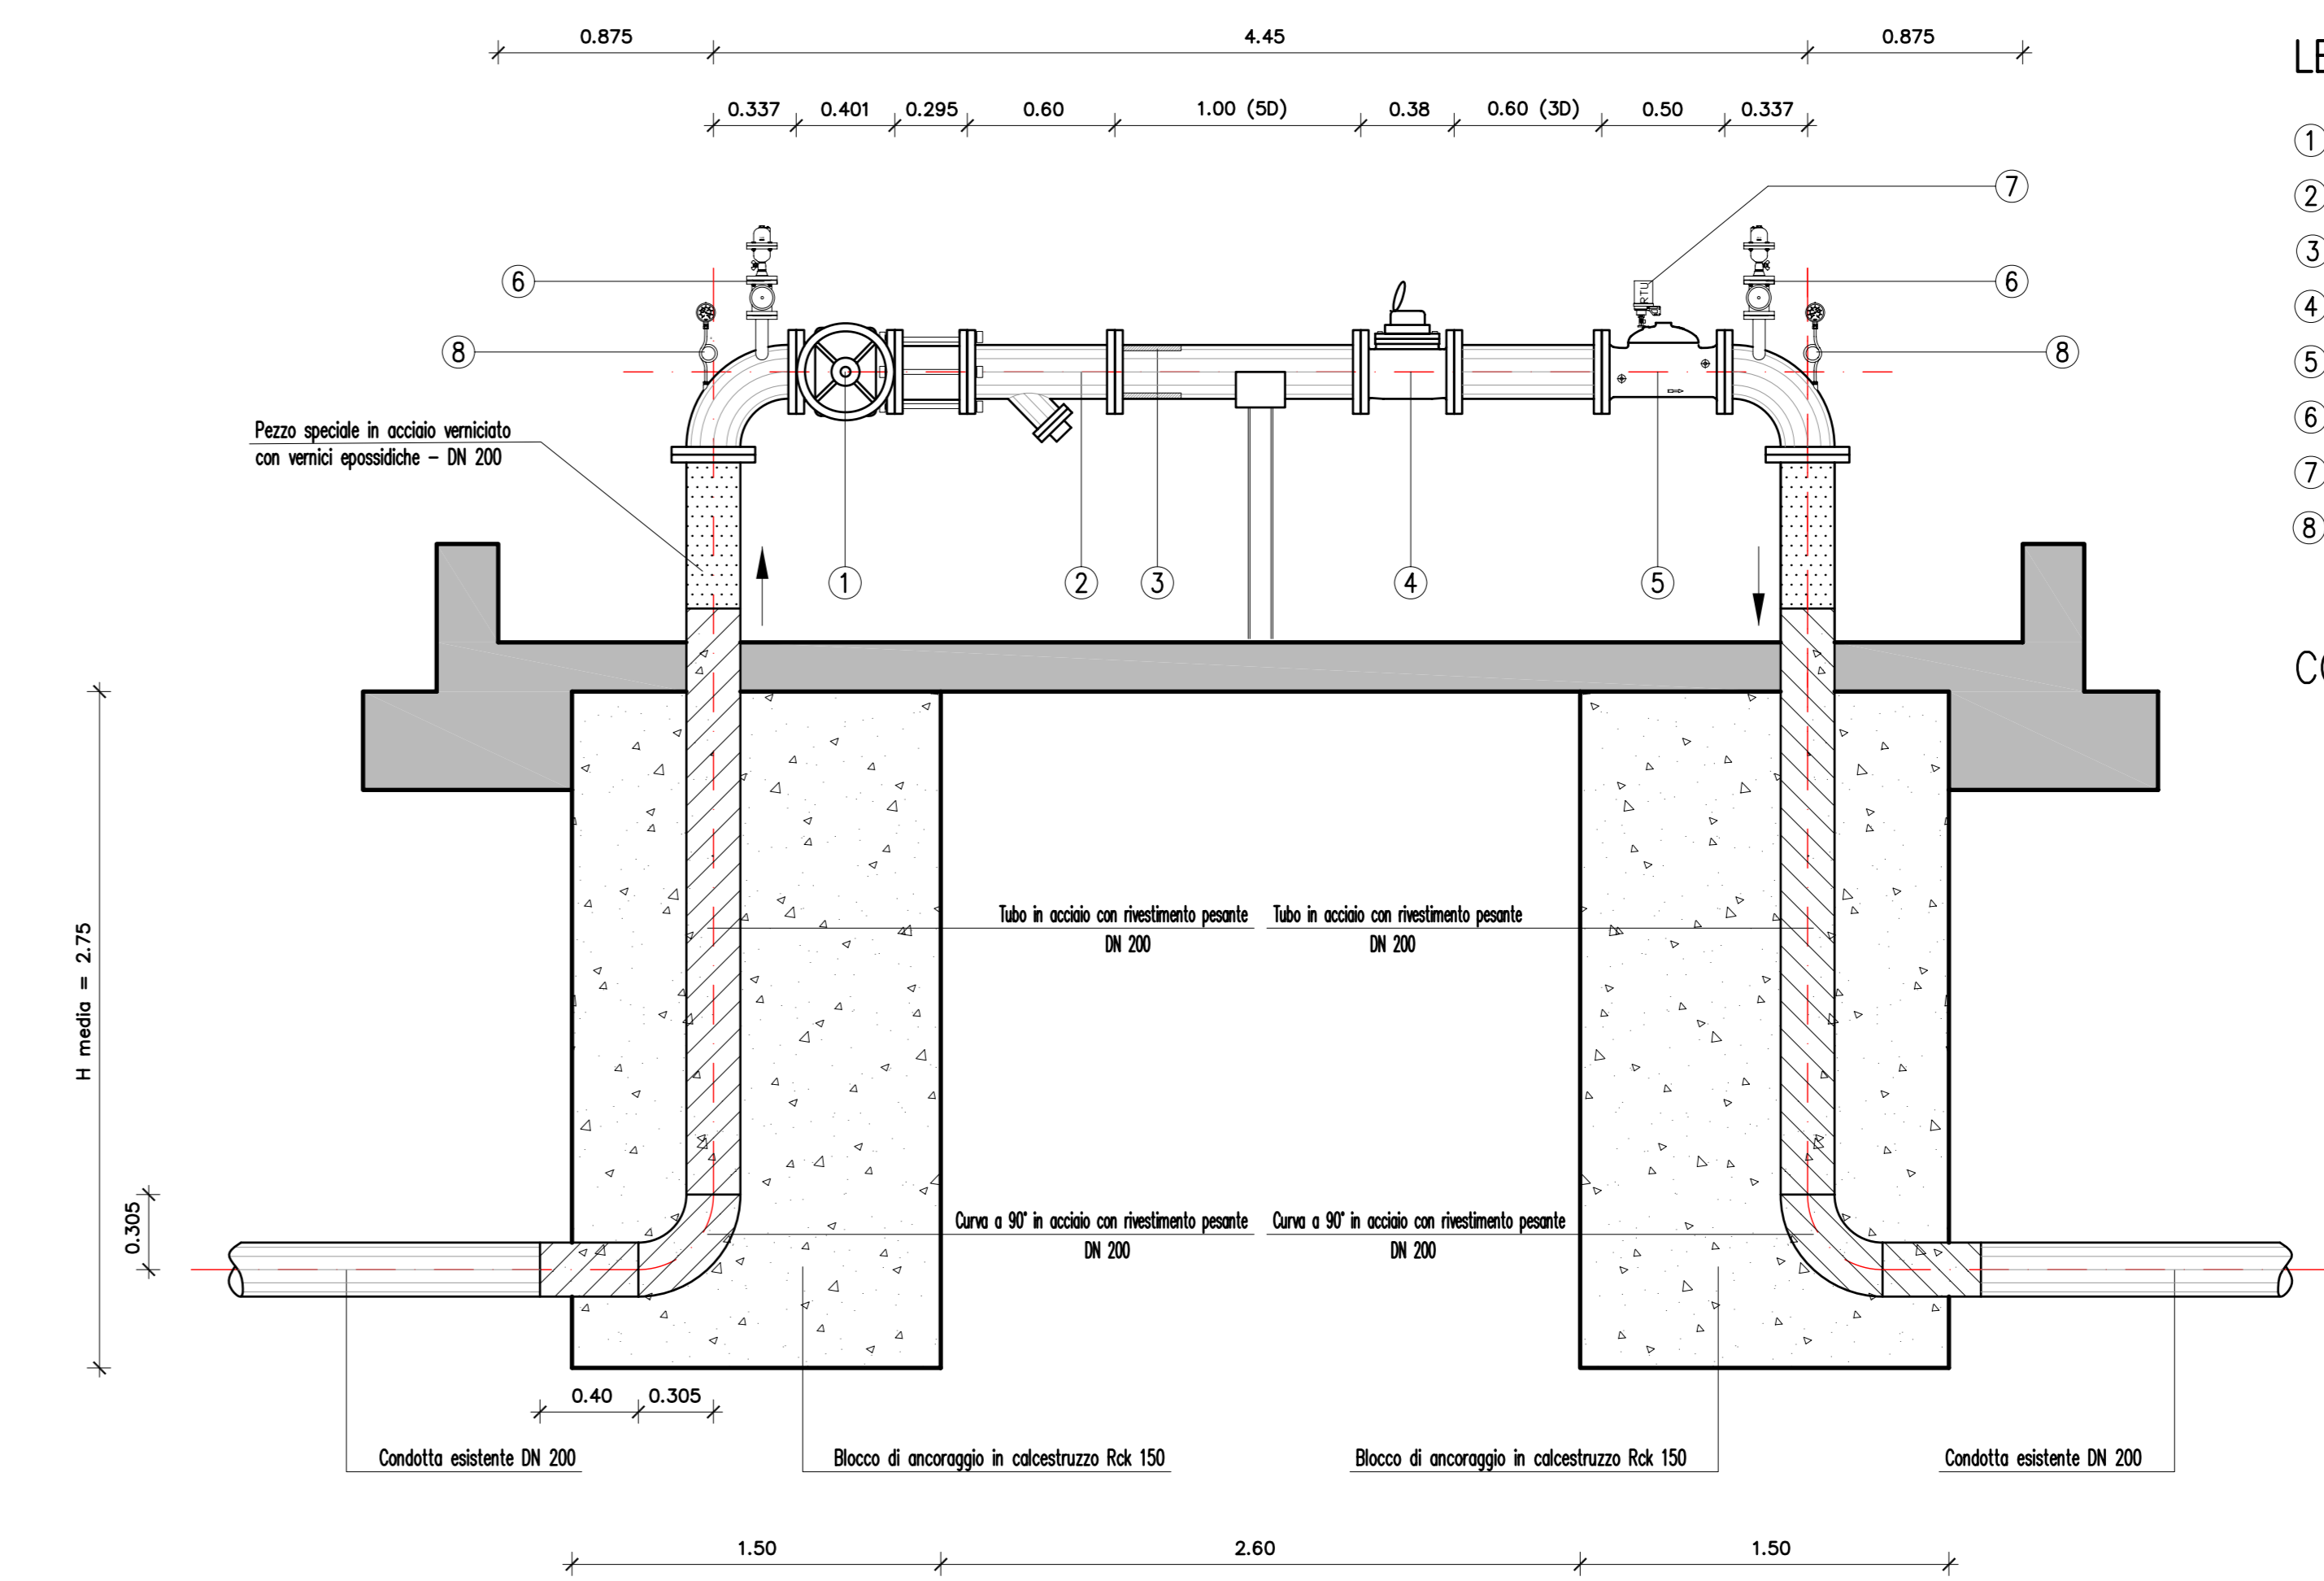


PRESA COMIZIALE DN 200

- LEGENDA**
- ① - Saracinesca DN 200 - PN 16
 - ② - Filtro ad Y con valvola DN 200
 - ③ - Roddizzatore di filetti DN 200
 - ④ - Contatore Waltmann DN 200 - PN 16
 - ⑤ - Valvola regolatrice della portata DN 200 - PN 16
 - ⑥ - Sfiato automatico a tripla funzione, con saracinesca DN 50 - PN 16
 - ⑦ - RTU
 - ⑧ - Manometro


COMIZI 1/A - 1/B

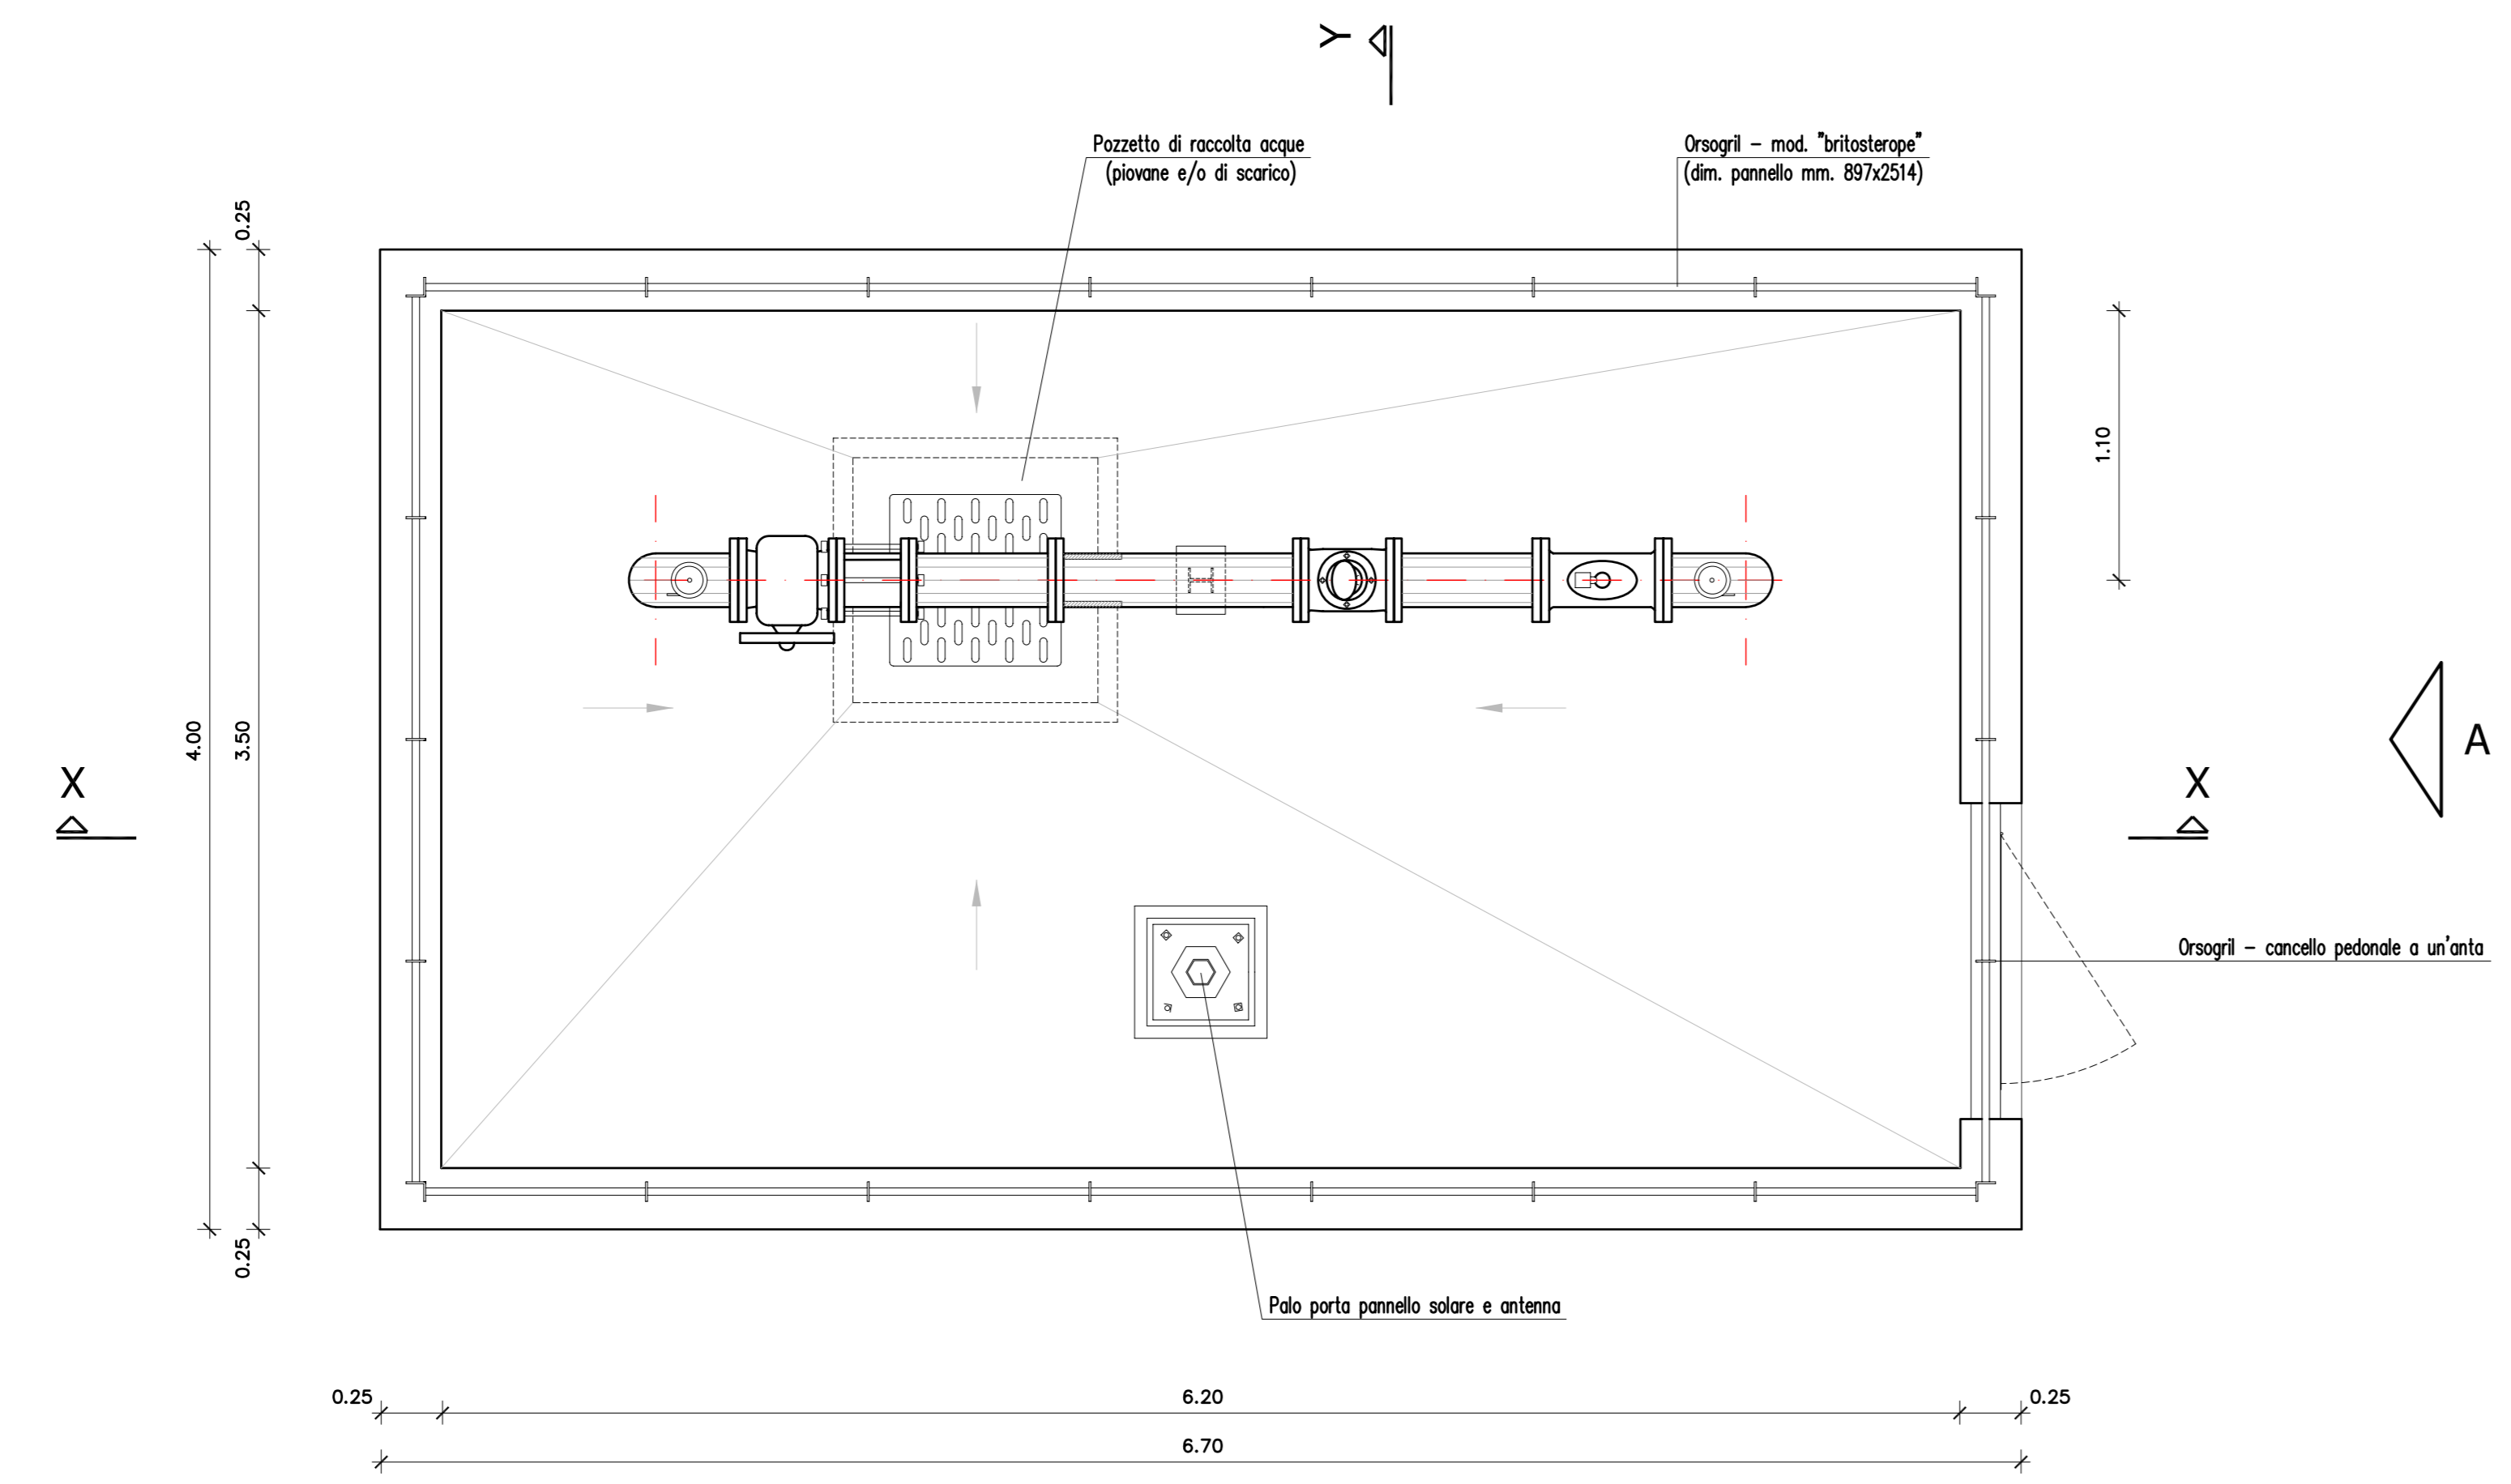


PIANTA

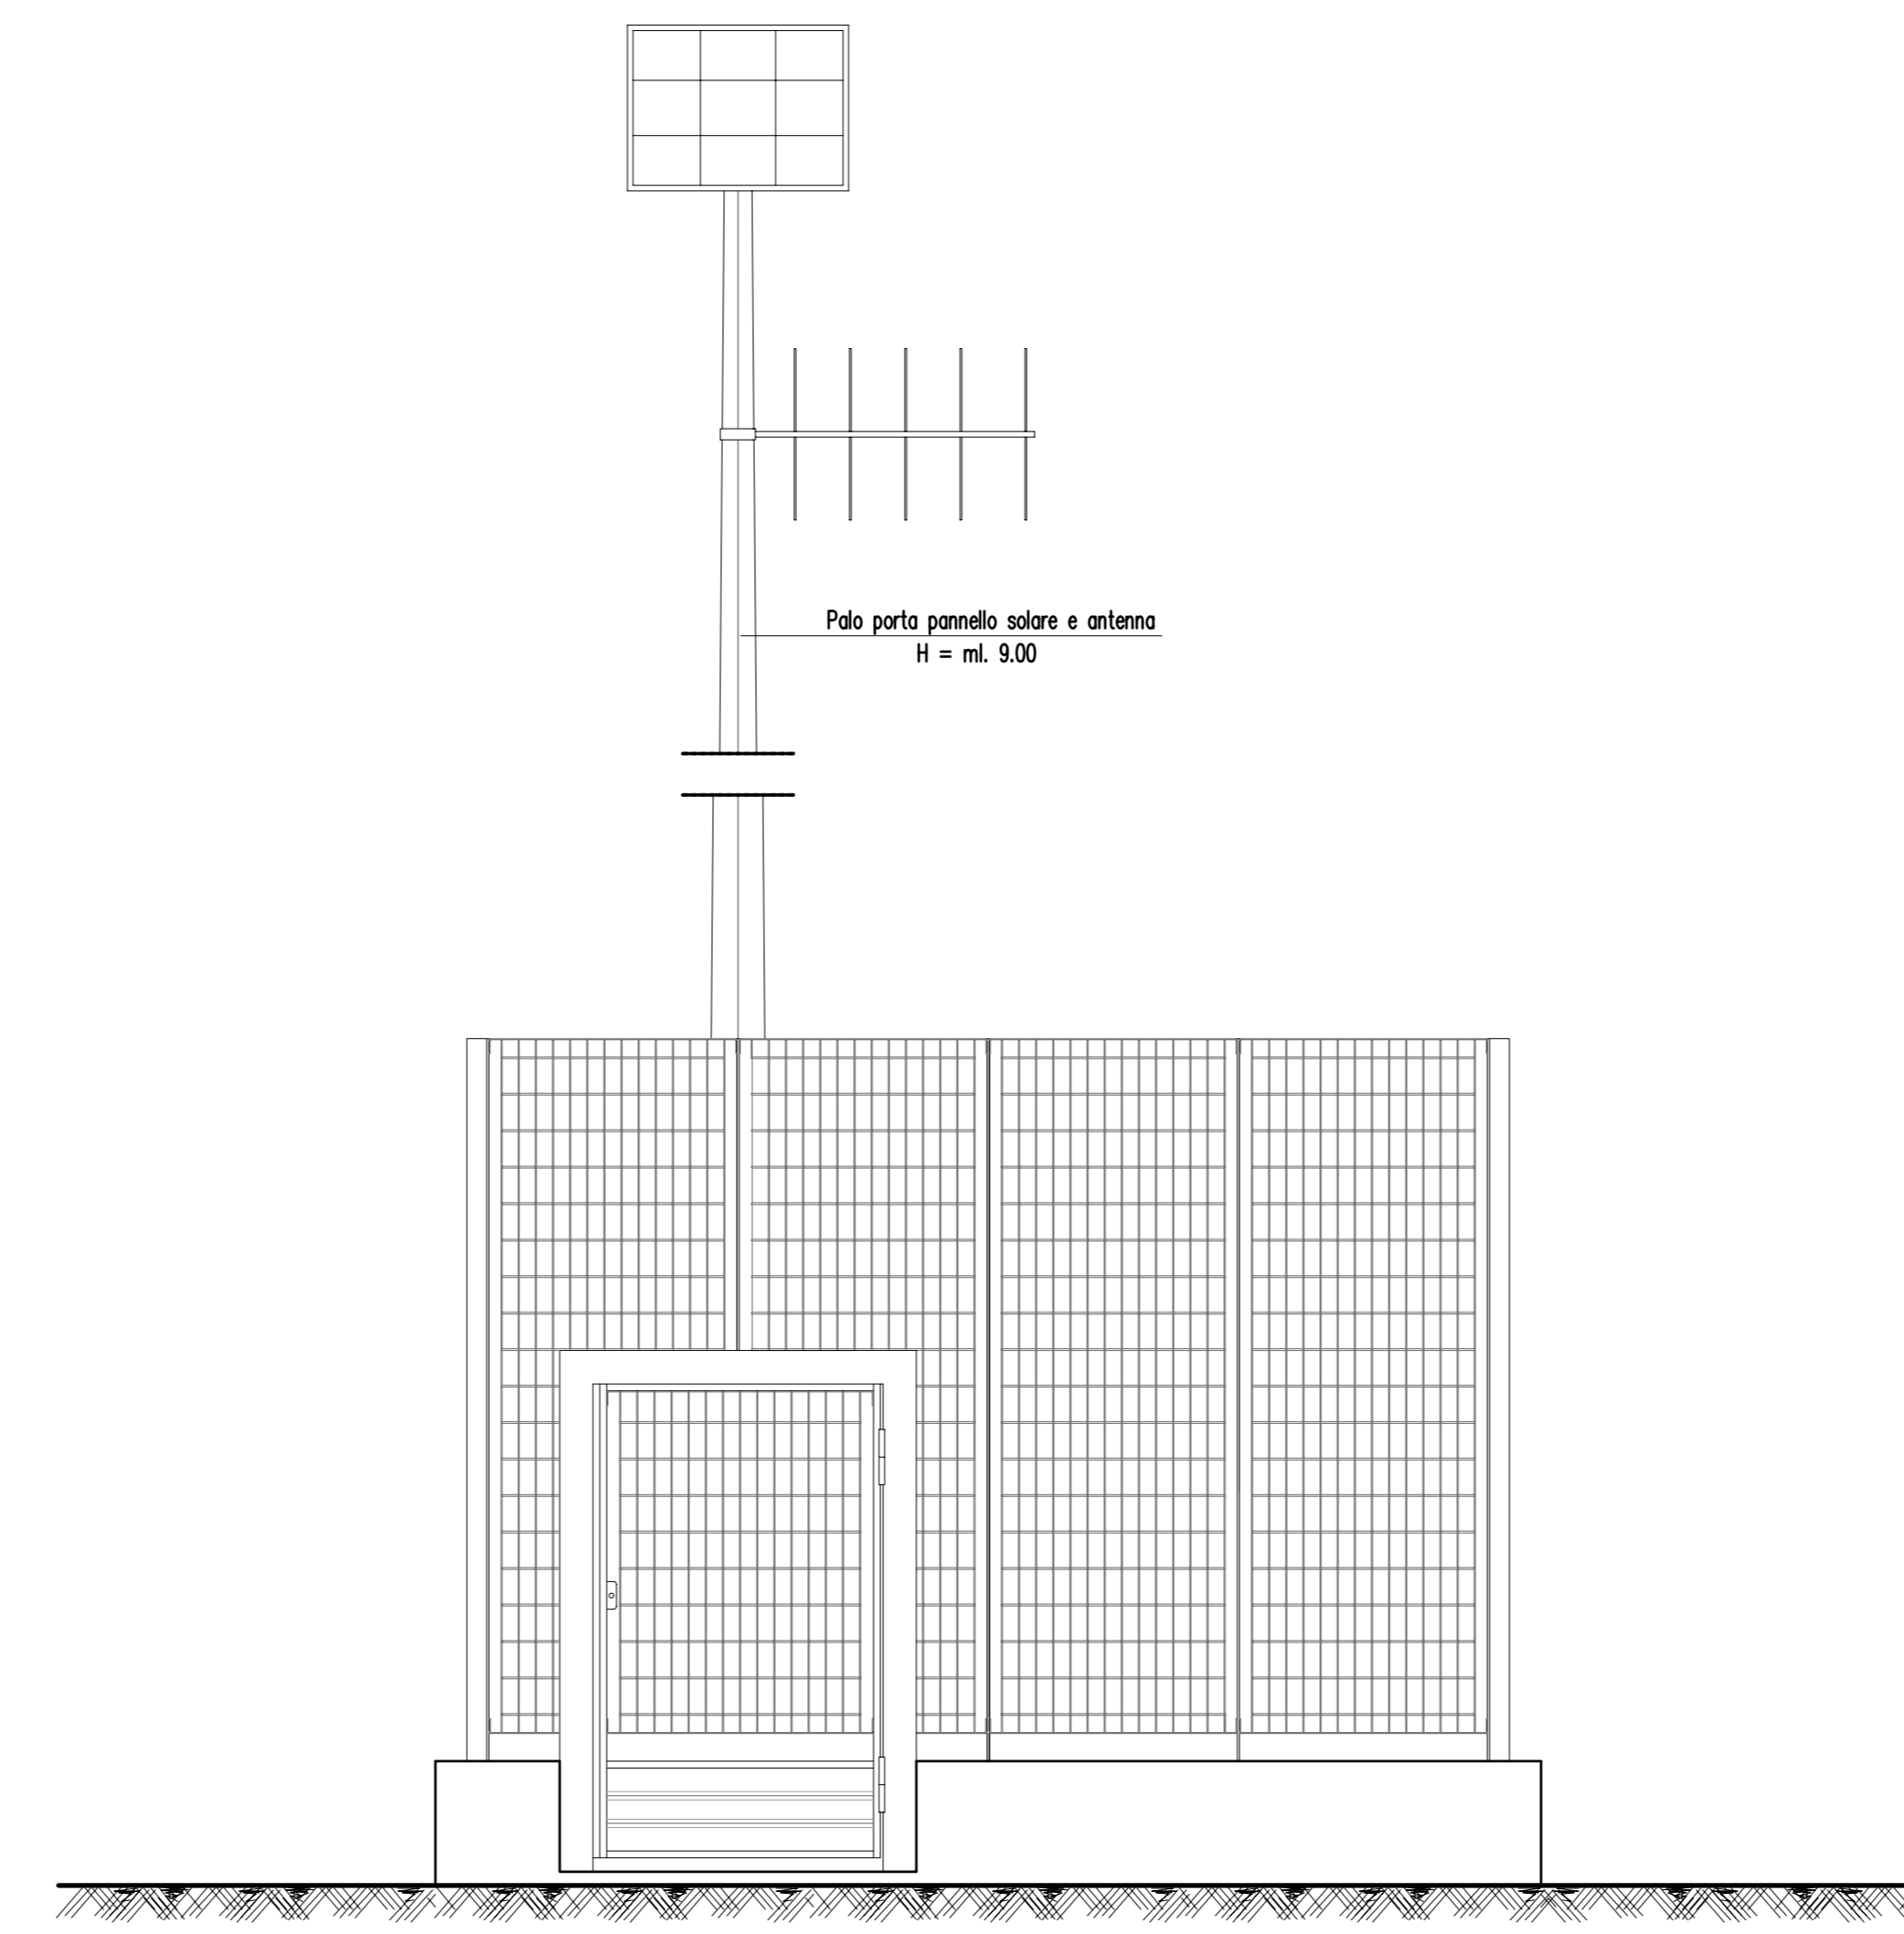

VISTA "A"

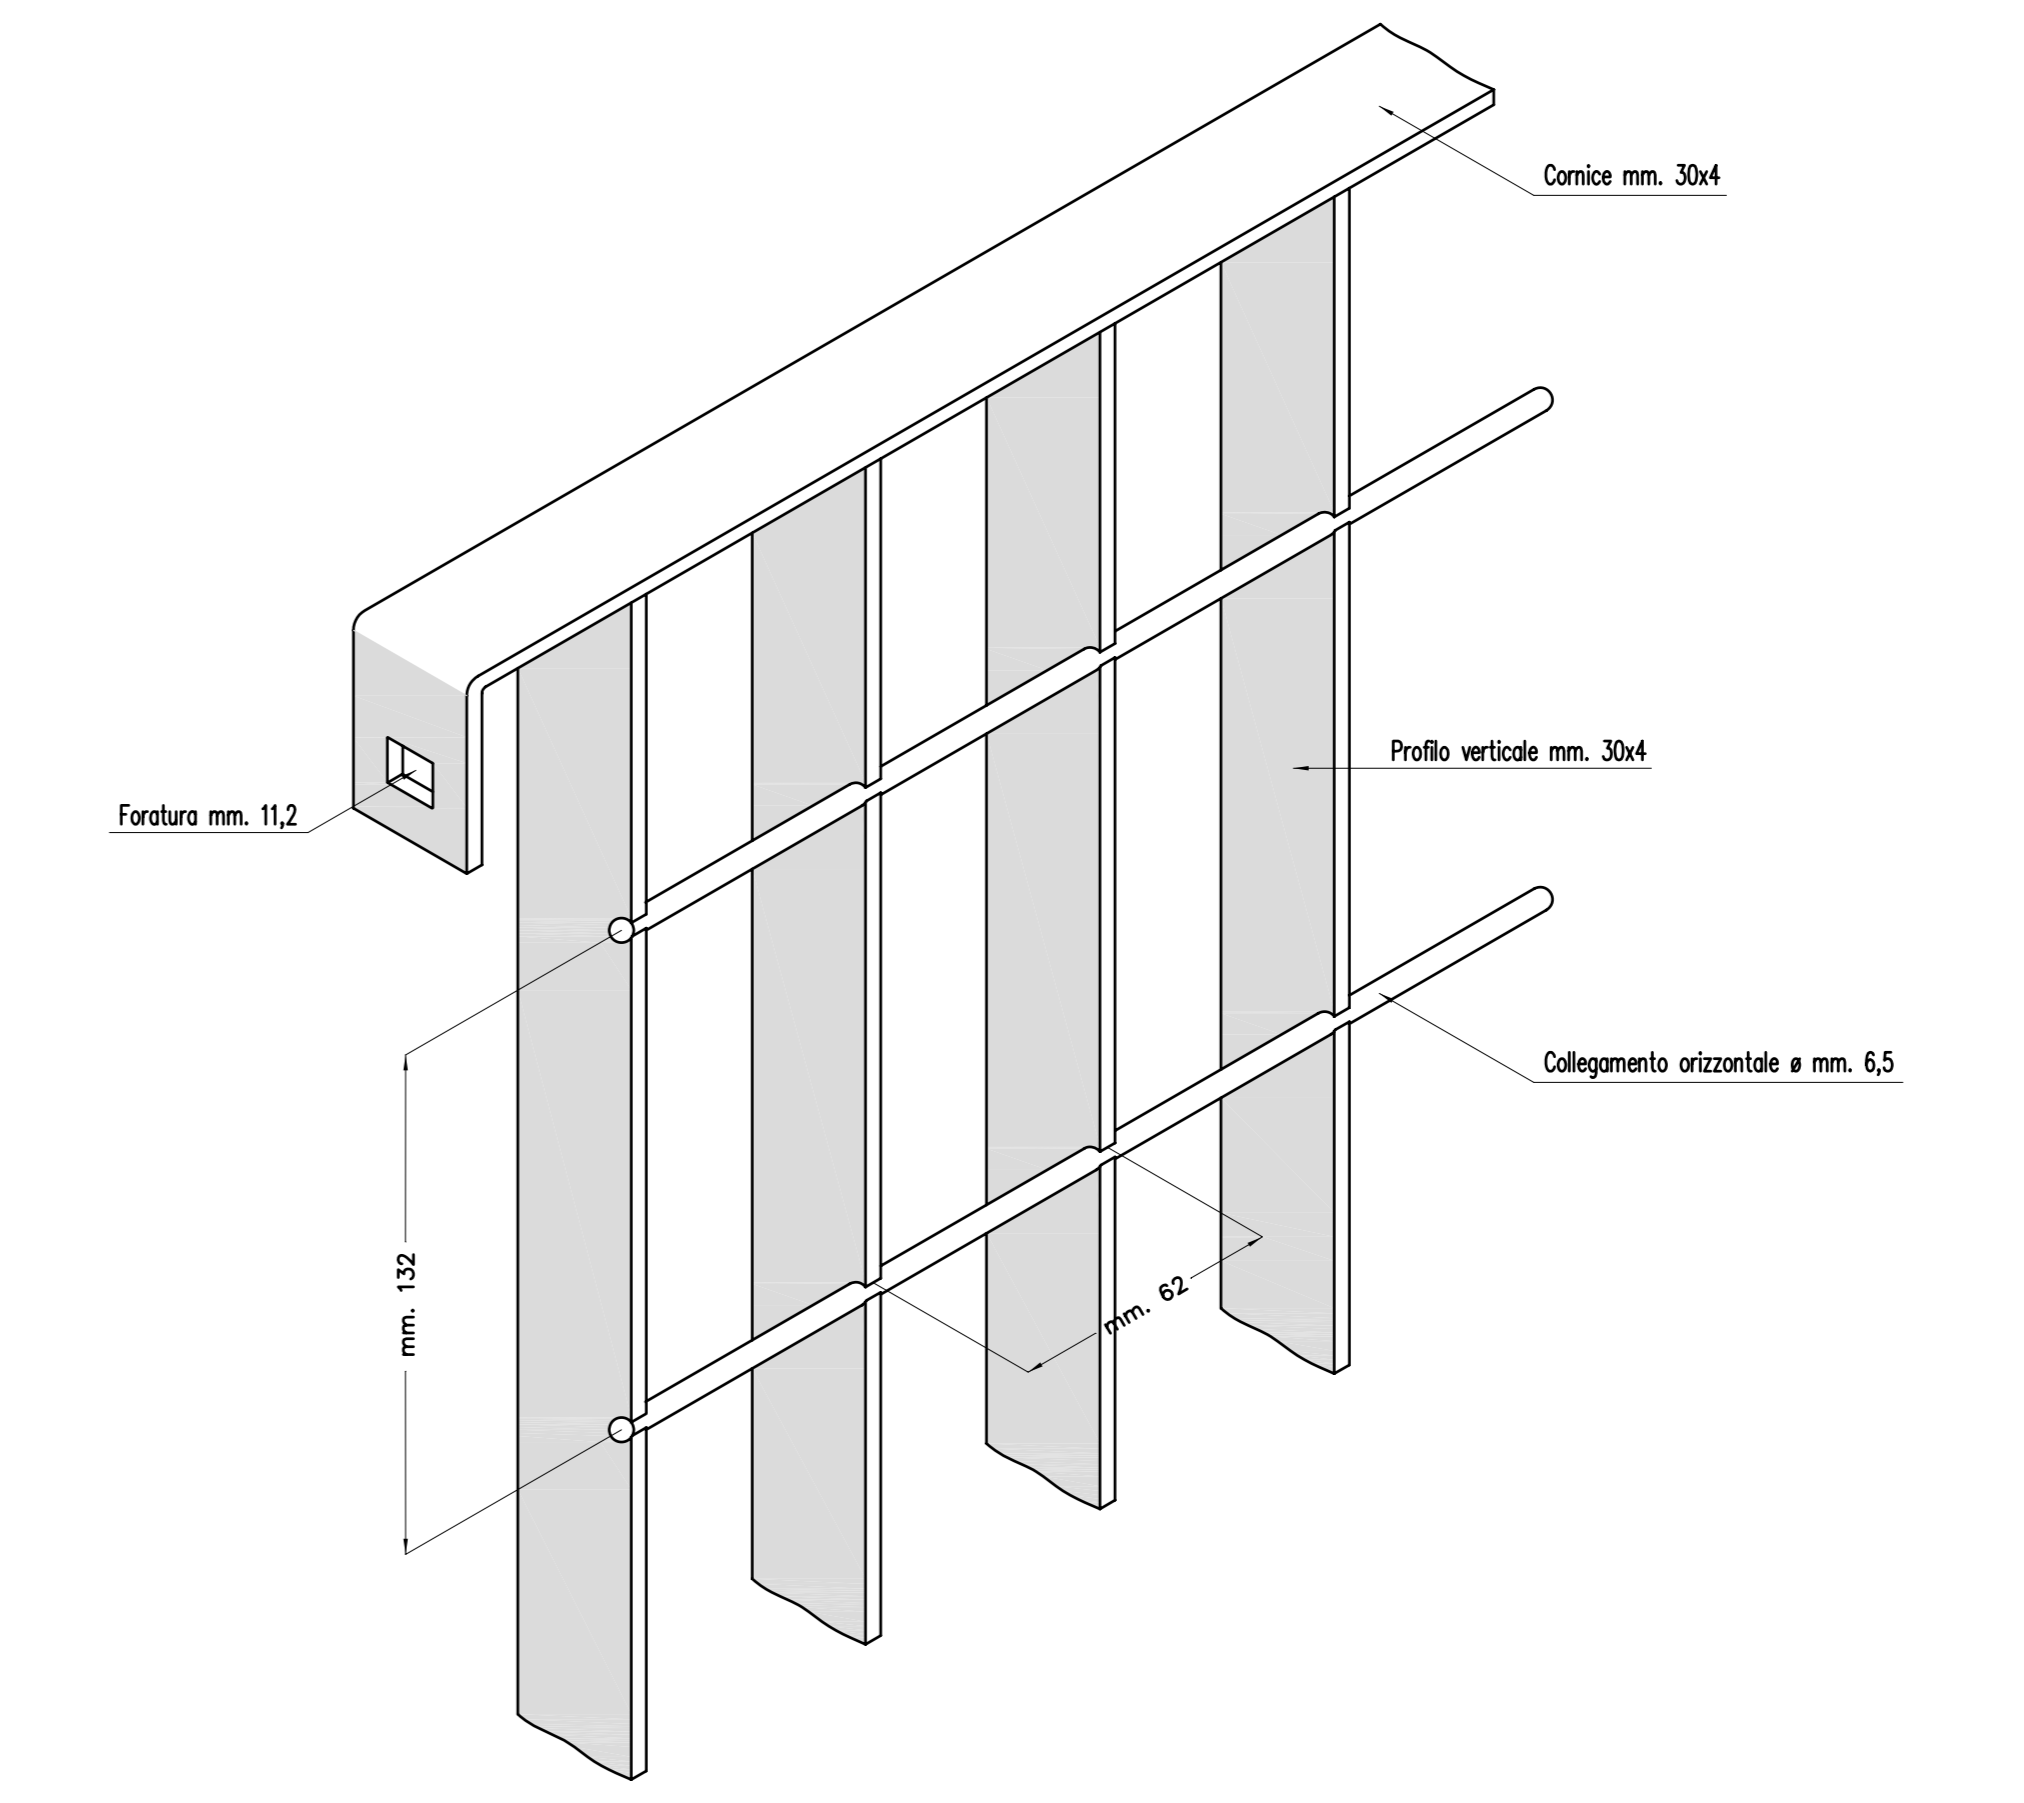

PARTICOLARE PANNELLO "ORSOGRIL"
 Scala 1:5

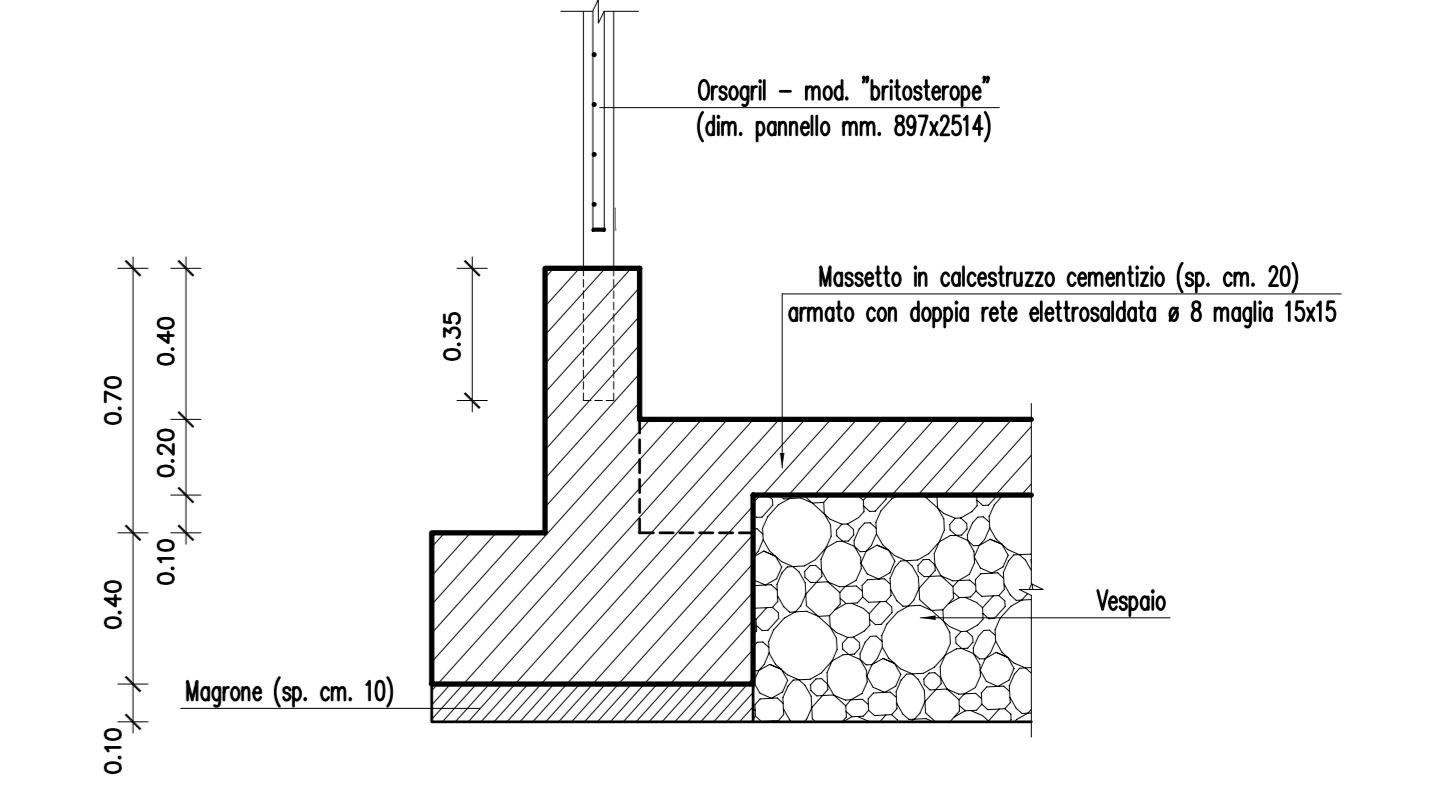

PART. "A"
 Scala 1:20

REGIONE BASILICATA



CONSORZIO DI BONIFICA DI BRADANO E METAPONTO
 SERVIZIO GESTIONE ED ASSETTO DEL TERRITORIO
 MATERA

OPERAZIONE COFINANZIATA DAL PROGRAMMA DI SVILUPPO RURALE (PSR)
 REGIONE BASILICATA PER IL PERIODO 2007-2013. BANDO DI MISURA 125
 AZIONE 1A (CONSORZI DI BONIFICA), INFRASTRUTTURE CONNESSE ALLO
 SVILUPPO ED ALL'ADEGUAMENTO DELL'AGRICOLTURA E DELLA SILVICOLTURA
 LAVORO 1649

LAVORI DI RISTRUTTURAZIONE FUNZIONALE DELLA RETE IRRIGUA
 COMIZIALE SERVITA A GRAVITA' DEL SETTORE 3 IN AGRO DI
 MATERA, MONTESCAGLIOSO, MIGLIONICO E POMARICO
 PROGETTO ESECUTIVO

Elaborato
N.14 OPERA DI PRESA COMIZIALE DN 200
 - PIANTE E PARTICOLARI COSTRUTTIVI

Scala 1:25
 Data: Dicembre 2012

REDATTO DA:
 Dott. Francesco SCARANO

CON LA COLLABORAZIONE DI:
 Arch. Gaspare BUONSANTI
 Geom. Antonio MEZZAPESA

IL RESPONSABILE DEL PROCEDIMENTO
 Dott. Ing. Giorgio A. GANDI